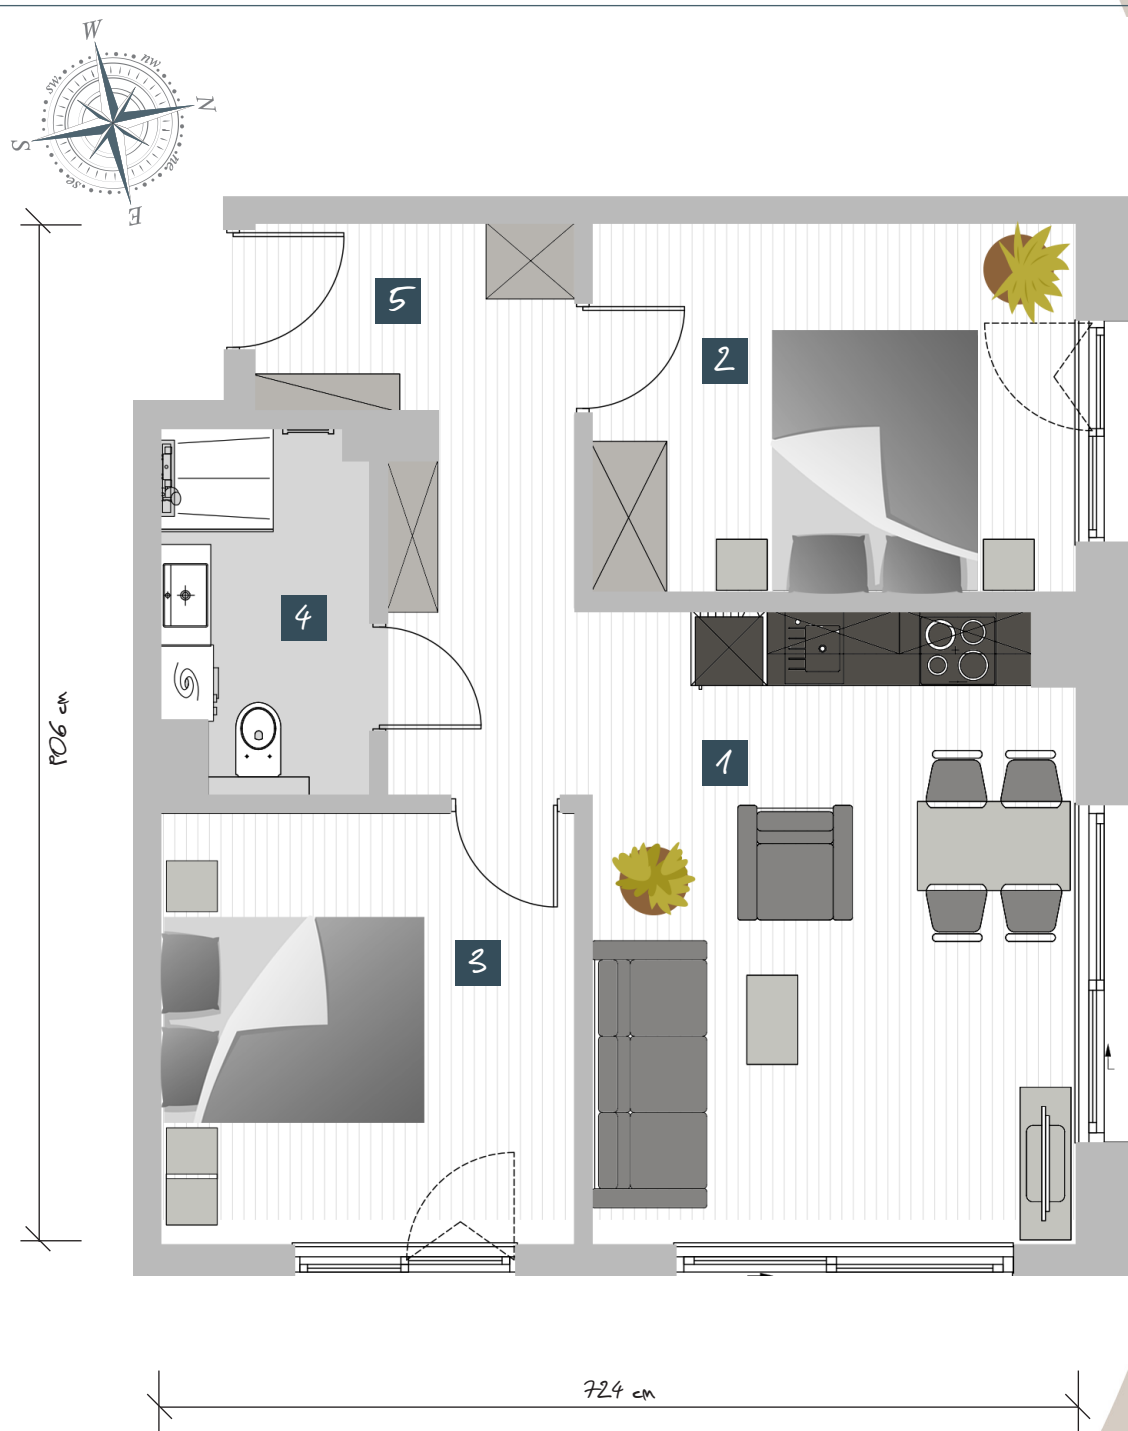



Apartament 021
numer techniczny (0.25)

54,11 m²

parter

1.	salon z aneksem kuchennym	18,94 m ²
2.	sypialnia	11,18 m ²
3.	sypialnia	11,08 m ²
4.	łazienka	4,59 m ²
5.	korytarz	8,32 m ²
+	ogródek	42,24 m ²

Usytuowanie apartamentu

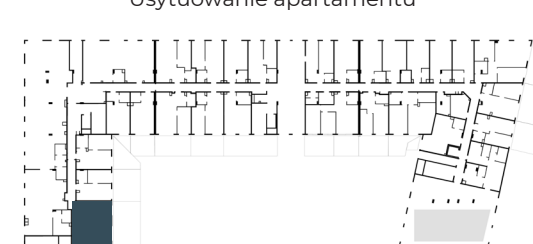

UWAGI:

- Wymiary pomieszczeń, lokalizację przyborów sanitarnych i innych elementów wyposażenia podano na podstawie projektu budowlanego. W toku budowy mogą wystąpić różnice w stosunku do stanu wynikającego z projektu ze względu na specyfikę prac budowlanych.
- Powierzchnia jest obliczona w świetle przegród pionowych w stanie wykończonym, przy uwzględnieniu tynków i okładzin o grubości 1 cm (ściany tynkowane), na poziomie podłogi bez uwzględnienia listew przypodłogowych, progów itp. Wymiary podano w stanie surowym.
- Powierzchnia ogródka może ulec zmianie (+/- 10%) - dotyczy lokali z ogródkami.
- Powierzchnia użytkowa jest liczona zgodnie z Normą PN-ISO 9836:2022-07.