


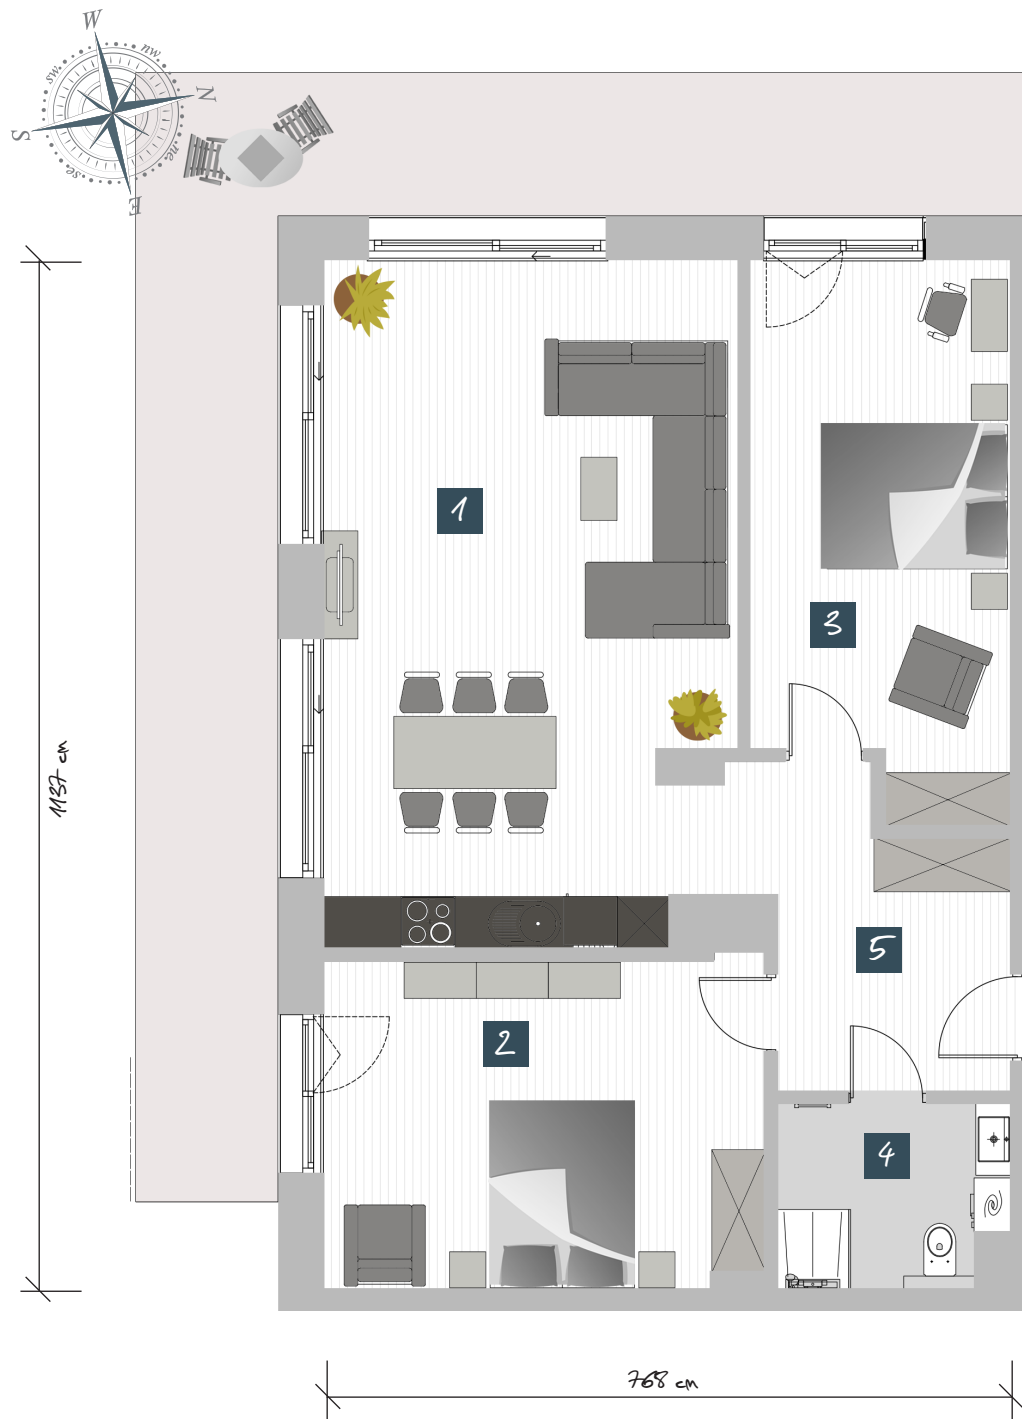


Apartament 135
numer techniczny (1.35)

83,96 m²

piętro I

1.	salon z aneksem kuchennym	33,83 m ²
2.	sypialnia	18,01 m ²
3.	sypialnia	17,08 m ²
4.	łazienka	4,17 m ²
5.	korytarz	9,87 m ²
+	balkon	33,18 m ²

Usytuowanie apartamentu

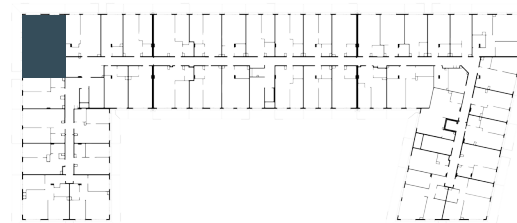

UWAGI:

- Wymiary pomieszczeń, lokalizację przyborów sanitarnych i innych elementów wyposażenia podano na podstawie projektu budowlanego. W toku budowy mogą wystąpić różnice w stosunku do stanu wynikającego z projektu ze względu na specyfikę prac budowlanych.
- Powierzchnia jest obliczona w świetle przegród pionowych w stanie wykończonym, przy uwzględnieniu tynków i okładzin o grubości 1 cm (ściany tynkowane), na poziomie podłogi bez uwzględnienia listew przypodłogowych, progów itp. Wymiary podano w stanie surowym.
- Powierzchnia ogródka może ulec zmianie (+/- 10%) - dotyczy lokali z ogródkami.
- Powierzchnia użytkowa jest liczona zgodnie z Normą PN-ISO 9836:2022-07.