


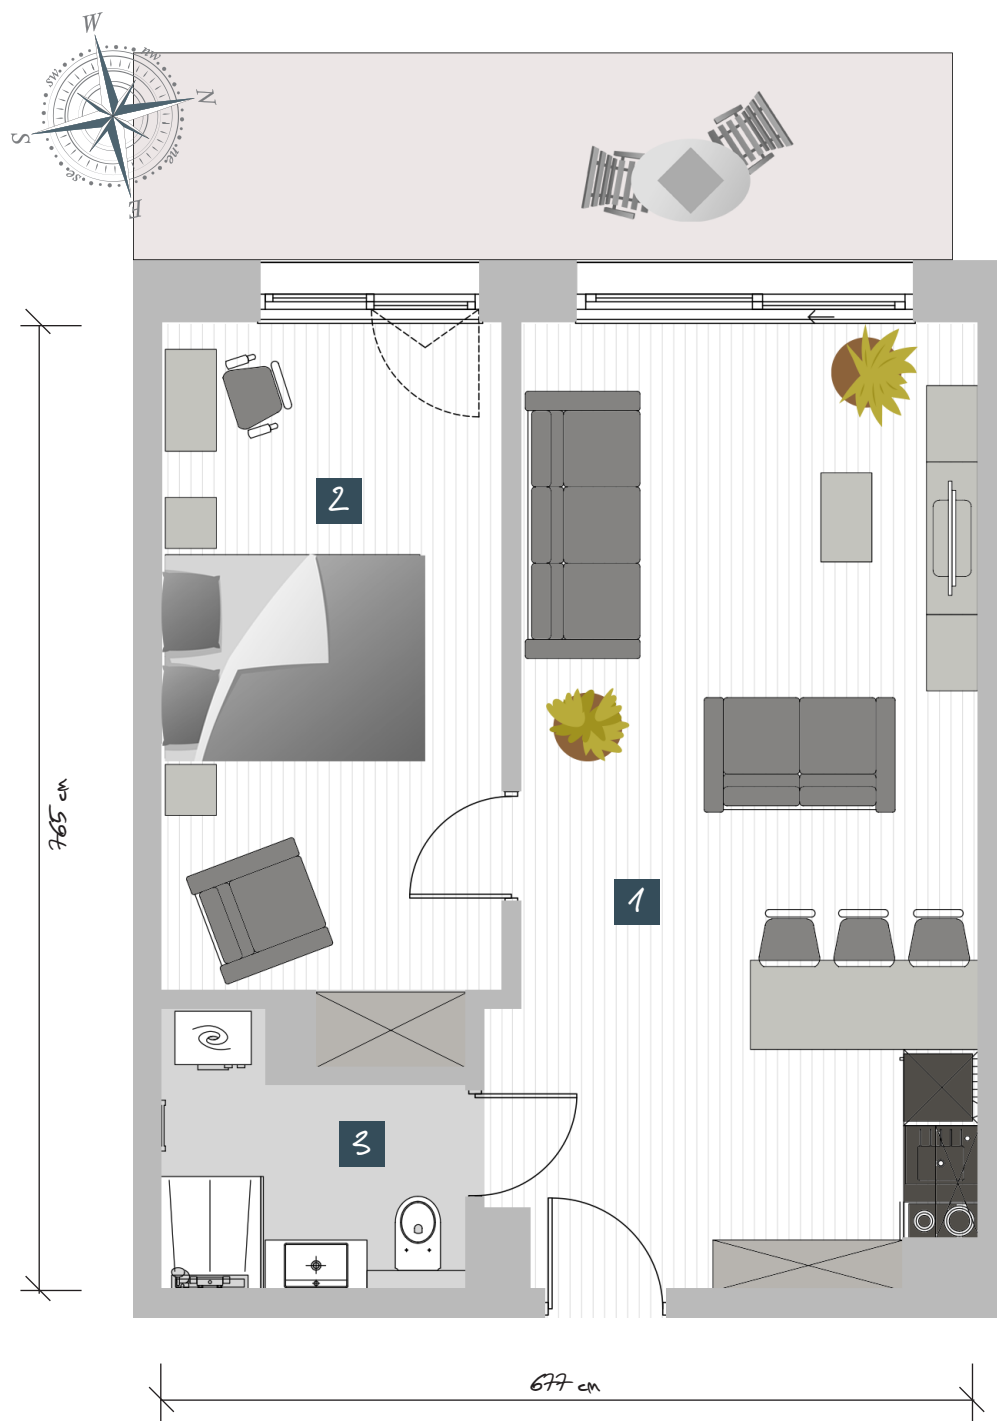


Apartament 236 47,31 m<sup>2</sup>  
numer techniczny (2.36)

piętro II

|    |                           |                      |
|----|---------------------------|----------------------|
| 1. | salon z aneksem kuchennym | 27,82 m <sup>2</sup> |
| 2. | sypialnia                 | 15,03 m <sup>2</sup> |
| 3. | łazienka                  | 4,46 m <sup>2</sup>  |
| +  | balkon                    | 10,07 m <sup>2</sup> |

Usytuowanie apartamentu

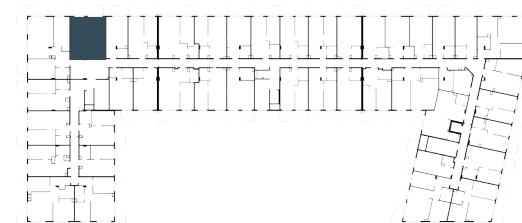

UWAGI:

- Wymiary pomieszczeń, lokalizację przyborów sanitarnych i innych elementów wyposażenia podano na podstawie projektu budowlanego. W toku budowy mogą wystąpić różnice w stosunku do stanu wynikającego z projektu ze względu na specyfikę prac budowlanych.
- Powierzchnia jest obliczona w świetle przegród pionowych w stanie wykończonym, przy uwzględnieniu tynków i okładzin o grubości 1 cm (ściany tynkowane), na poziomie podłogi bez uwzględnienia listew przypodłogowych, progów itp. Wymiary podano w stanie surowym.
- Powierzchnia ogródka może ulec zmianie (+/- 10%) - dotyczy lokali z ogródkami.
- Powierzchnia użytkowa jest liczona zgodnie z Normą PN-ISO 9836:2022-07.